


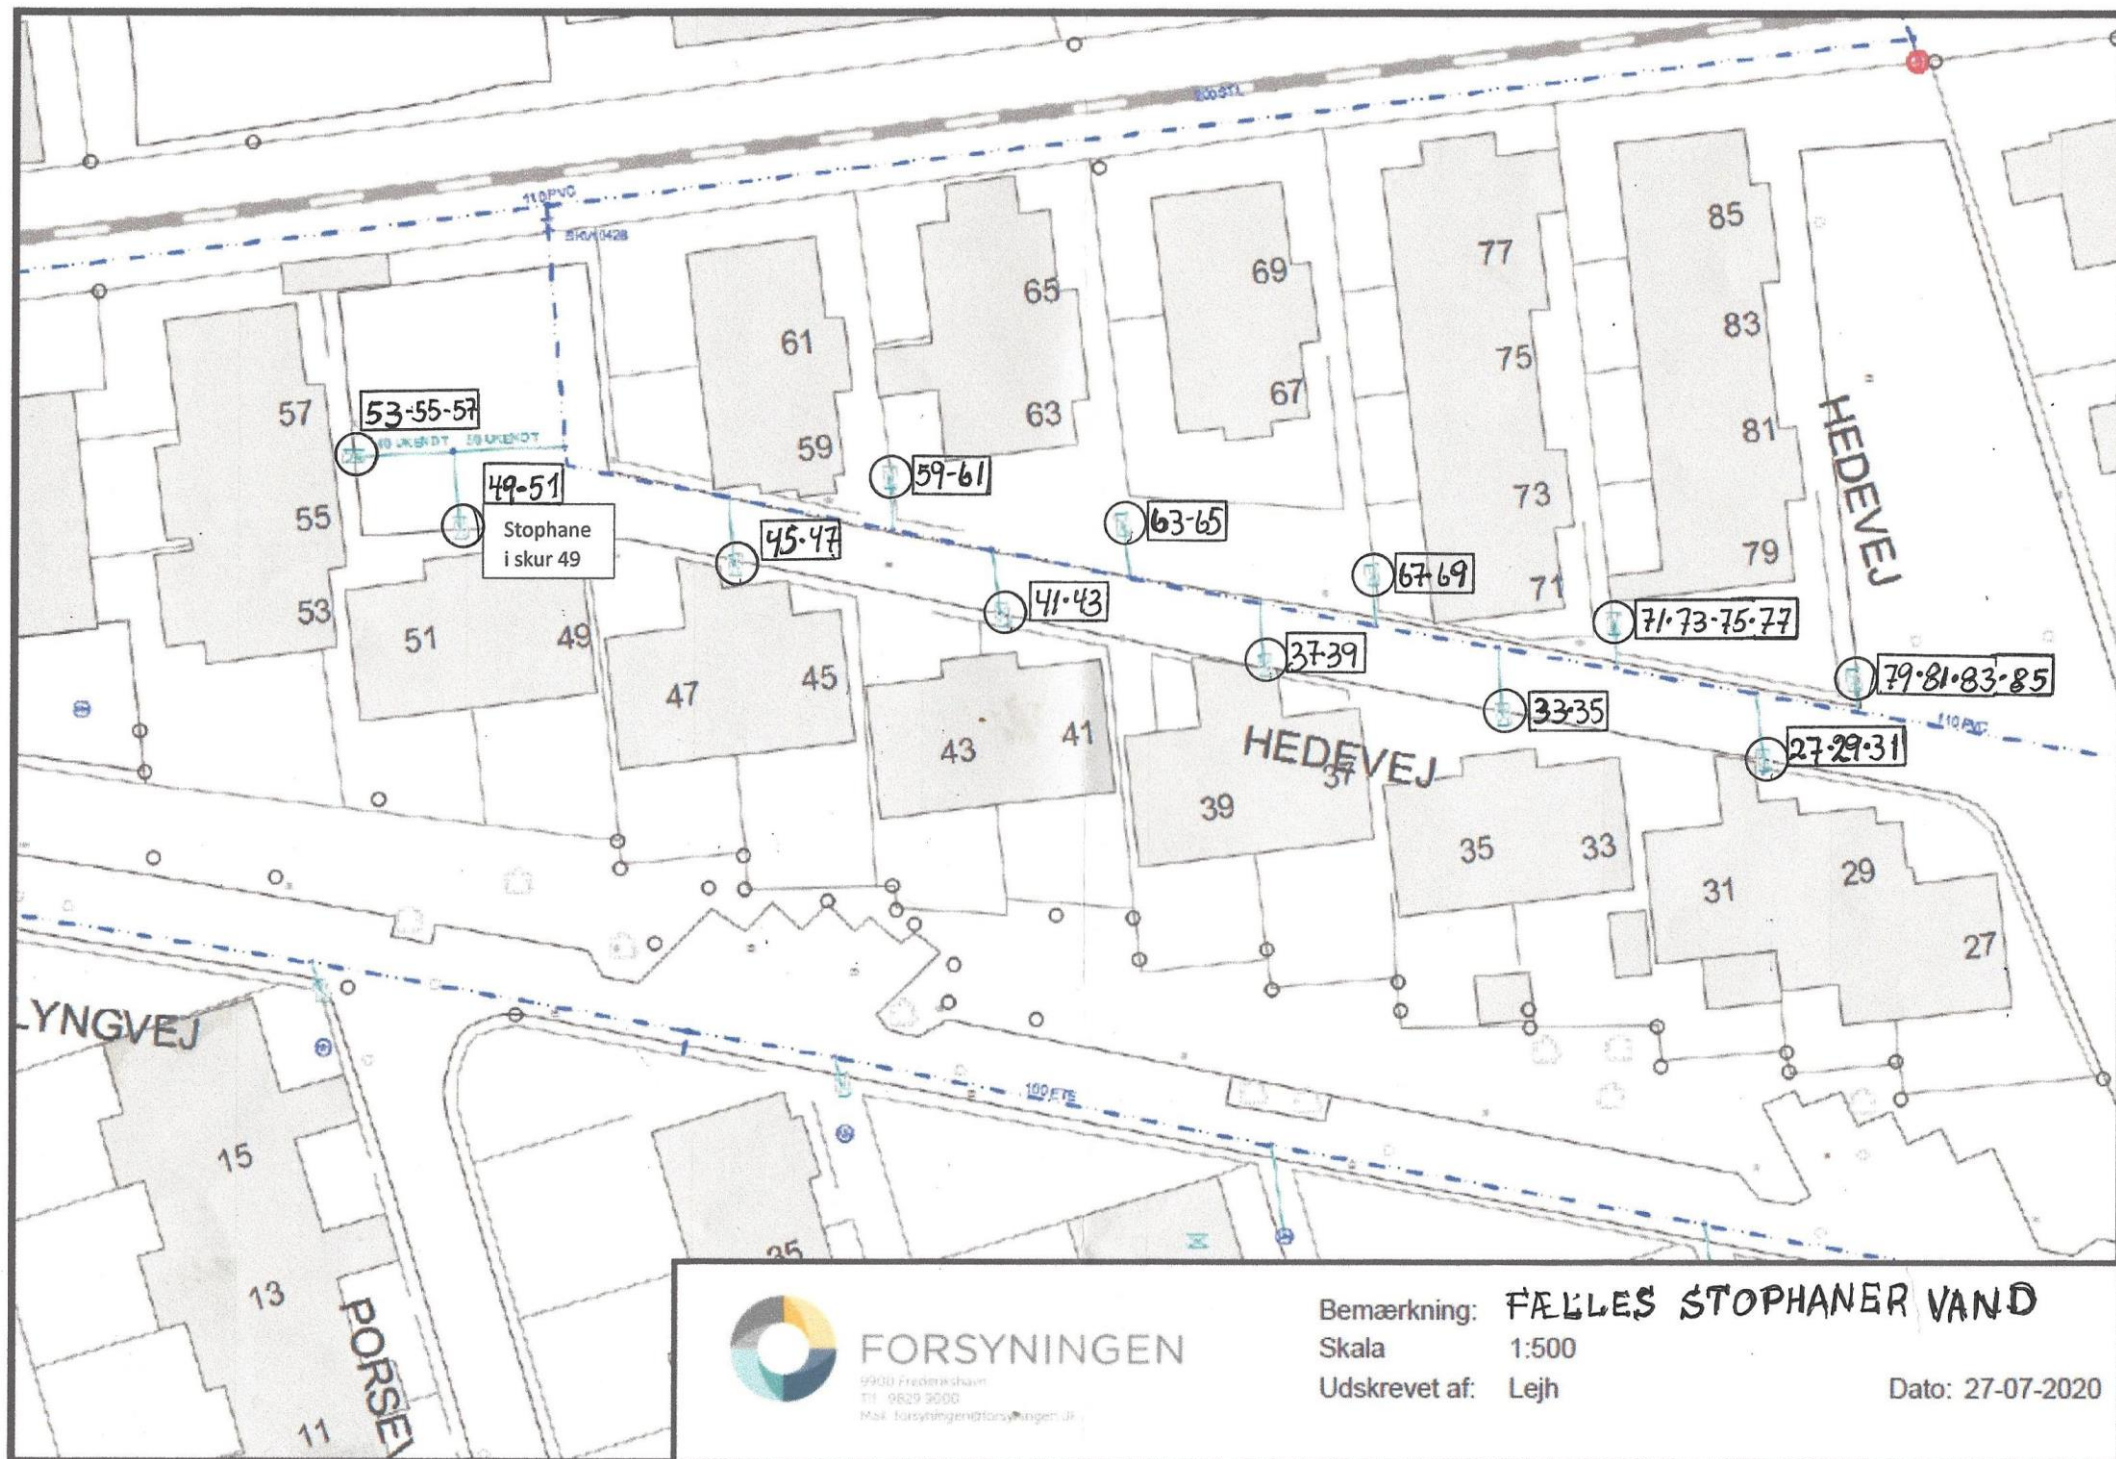

FORSYNINGEN

9900 Frederiksberg
Tlf. 9829 3000
Mail: forsyningen@forsyningen.dk

Bemærkning: FÆLLES STOPHANE VAND

Skala 1:500

Udskrevet af: Lejh

Dato: 27-07-2020